



DETAIL MAUER
H 1/0

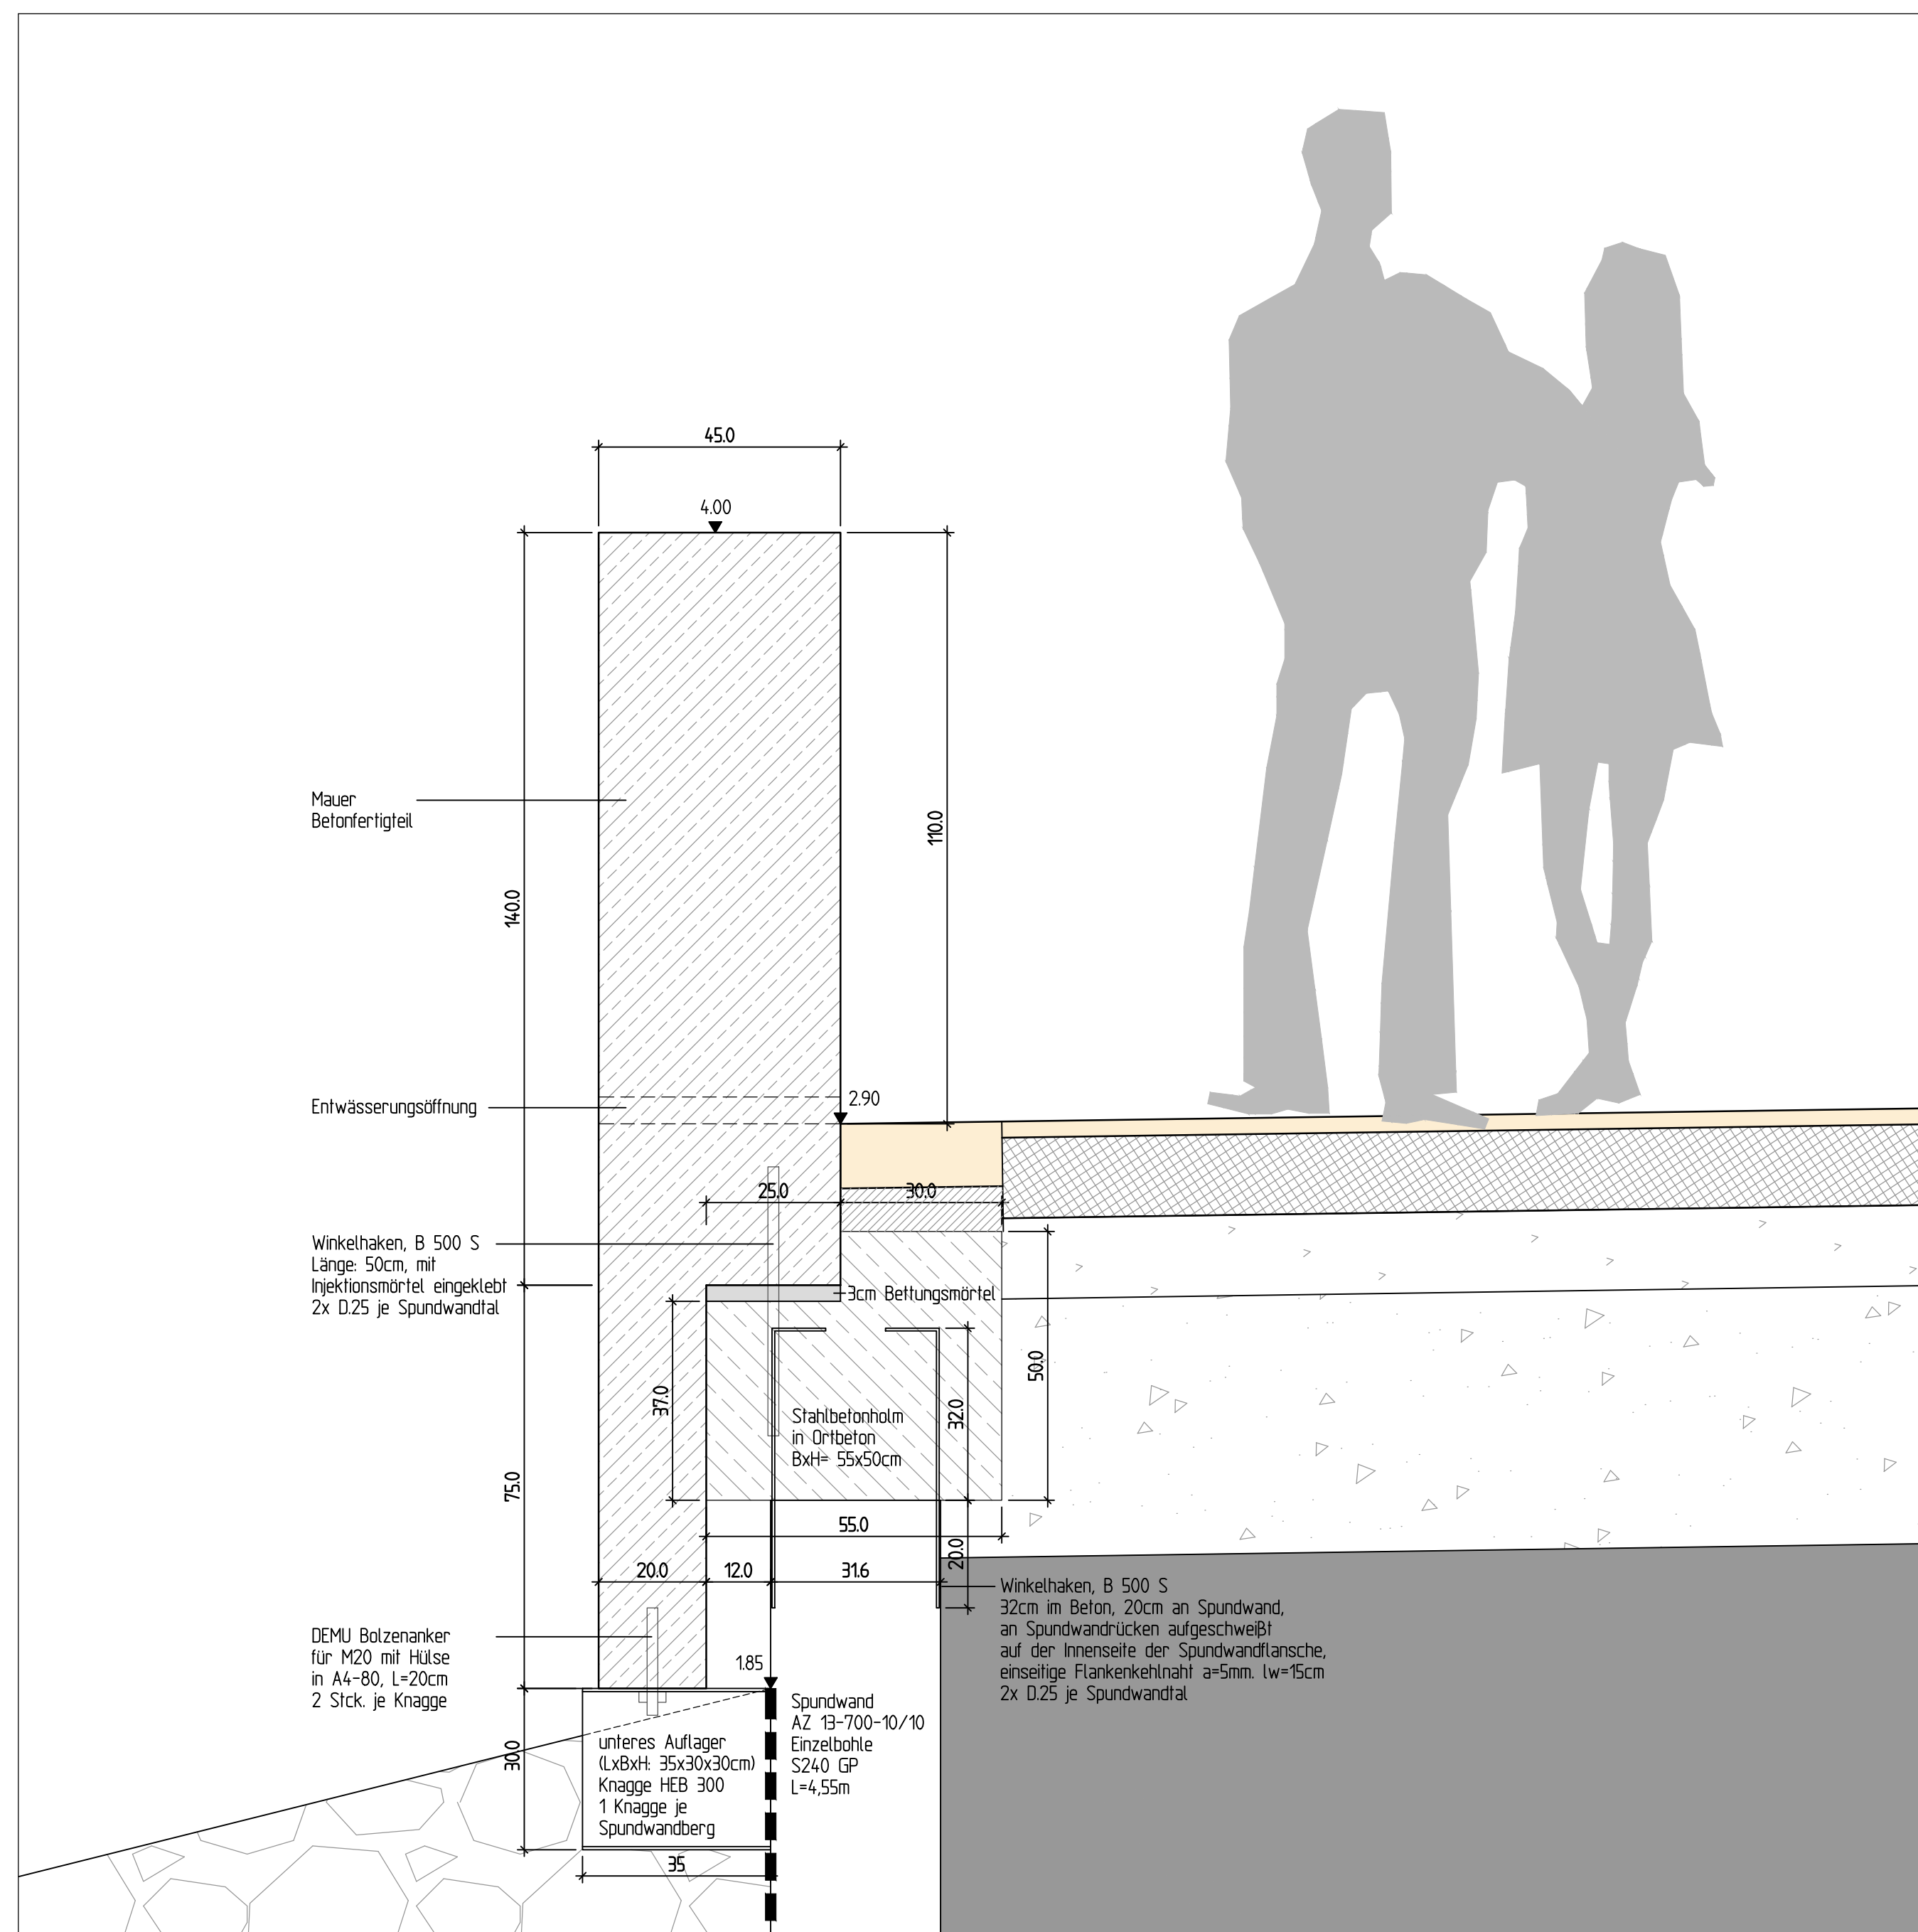


SCHNITT A-A'
H 1/0

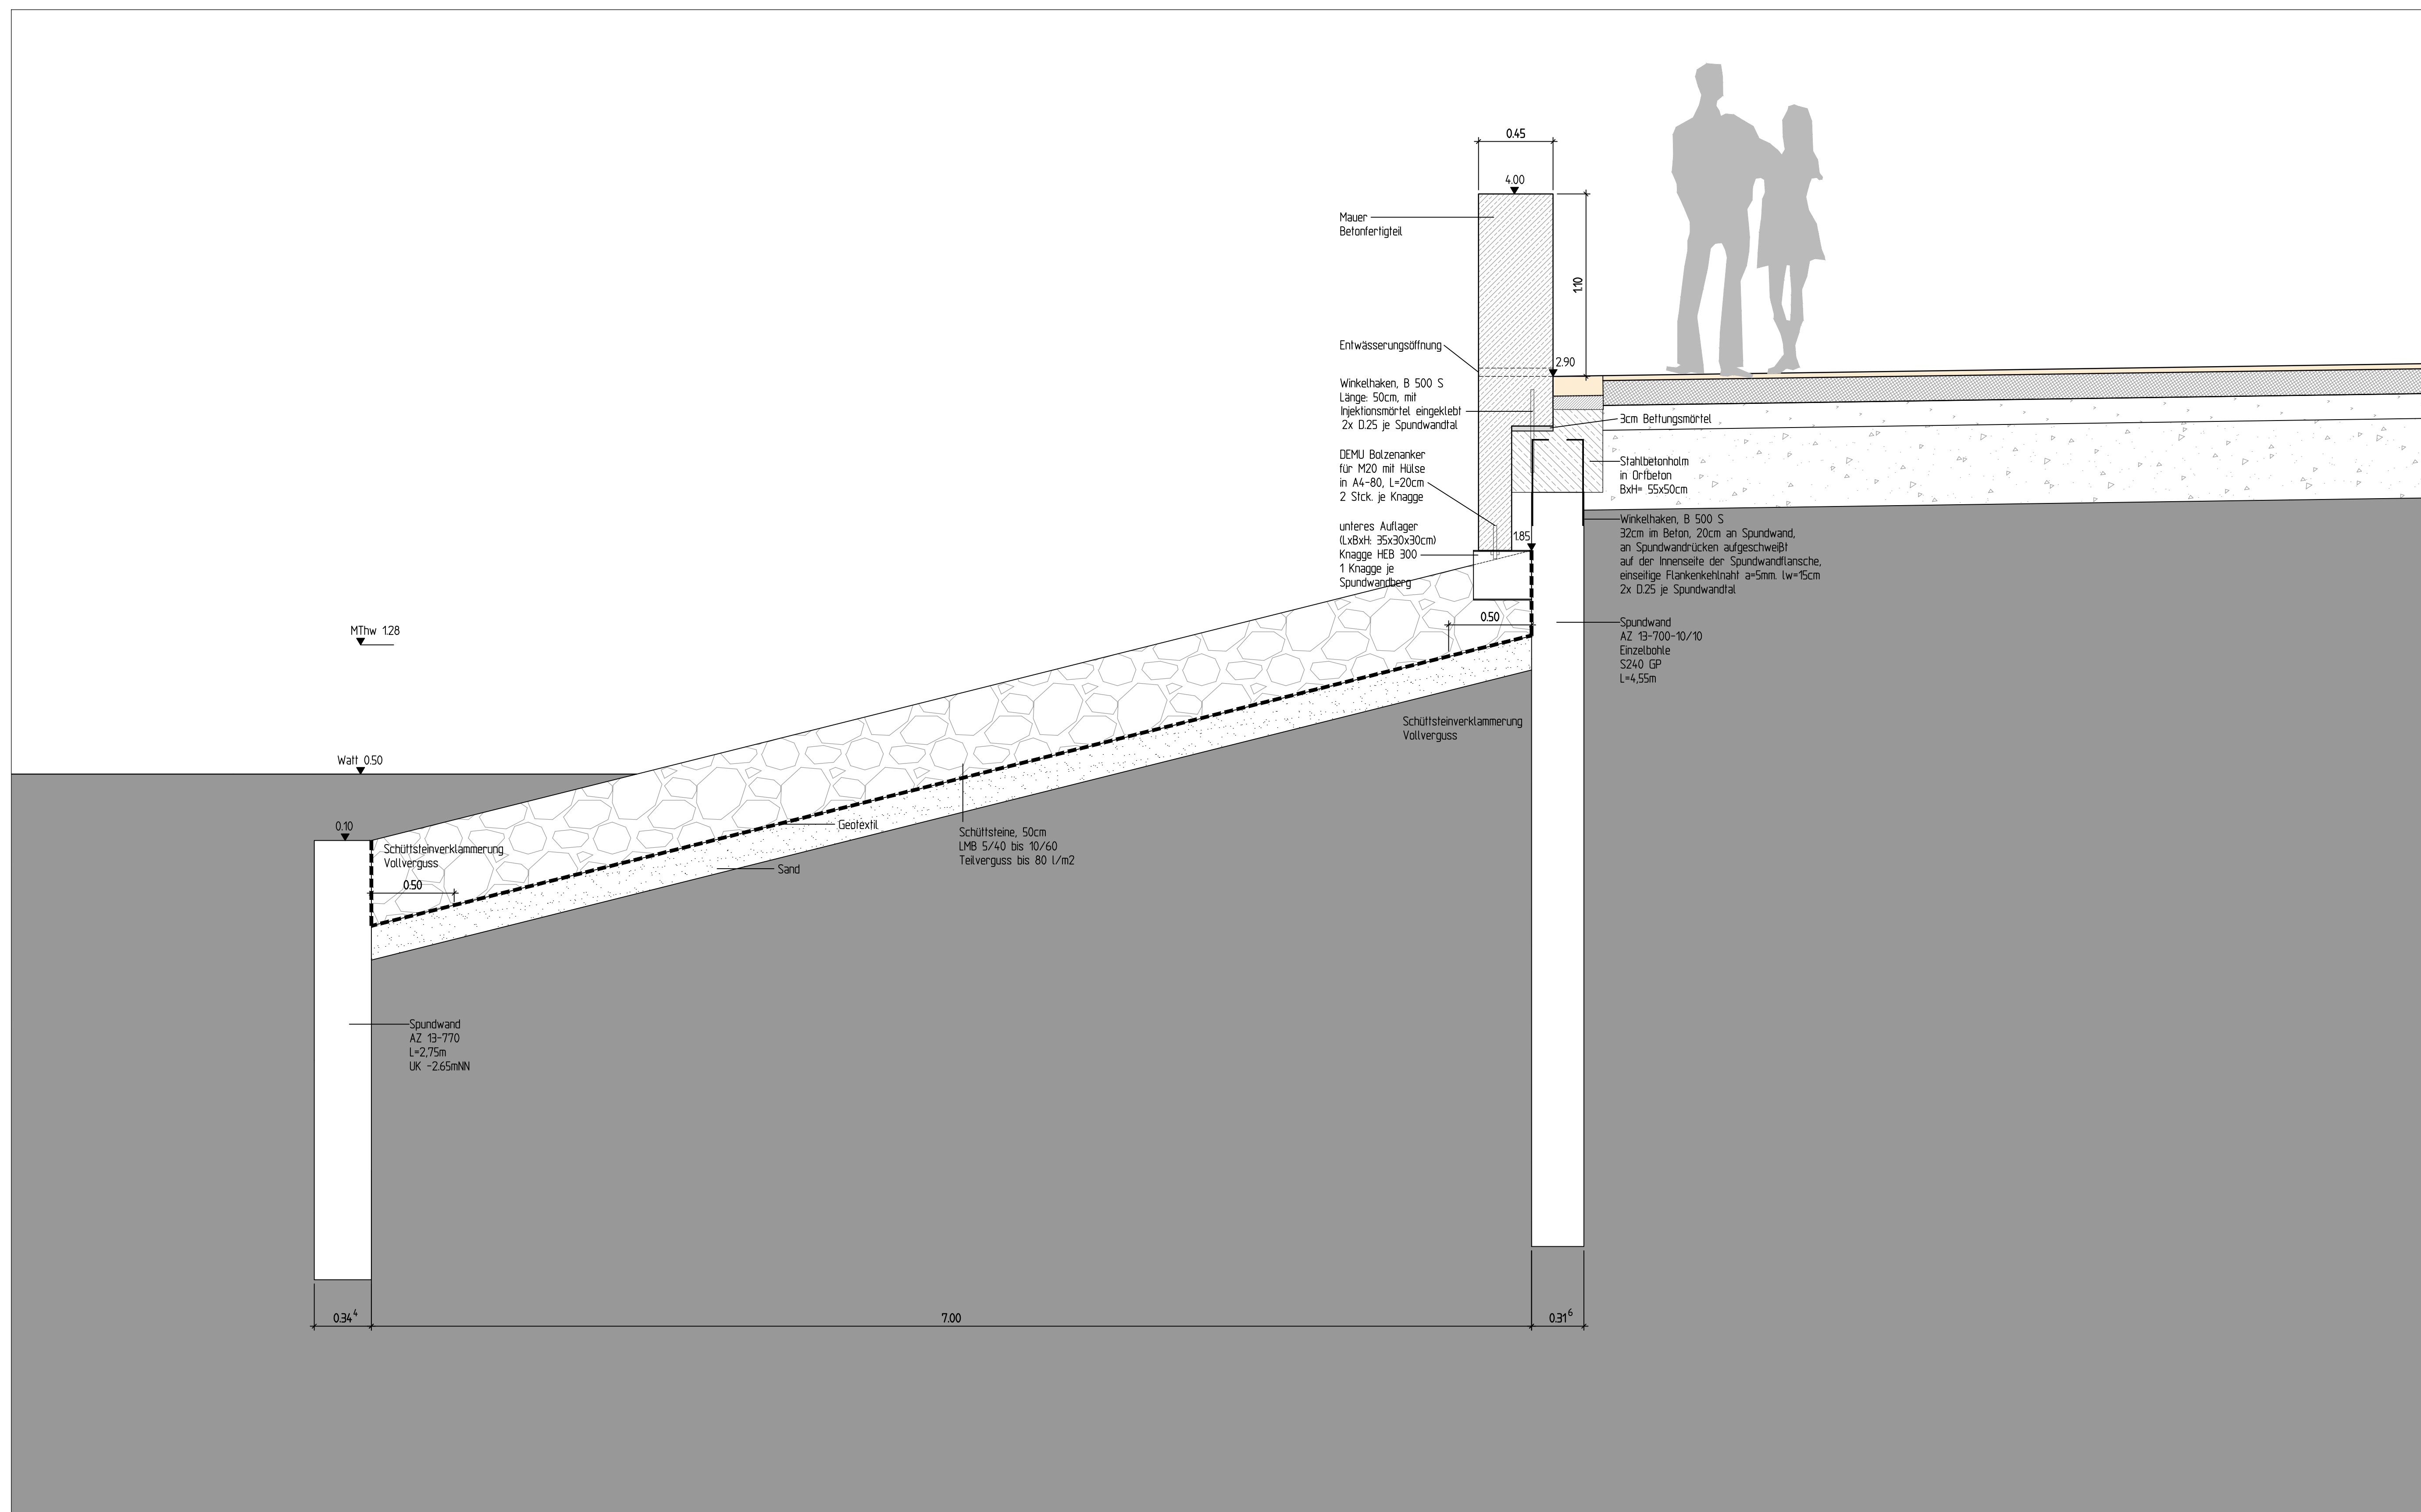


DETAIL DRAUFSICHT MAUER
H 1/0




ANSICHT M 120

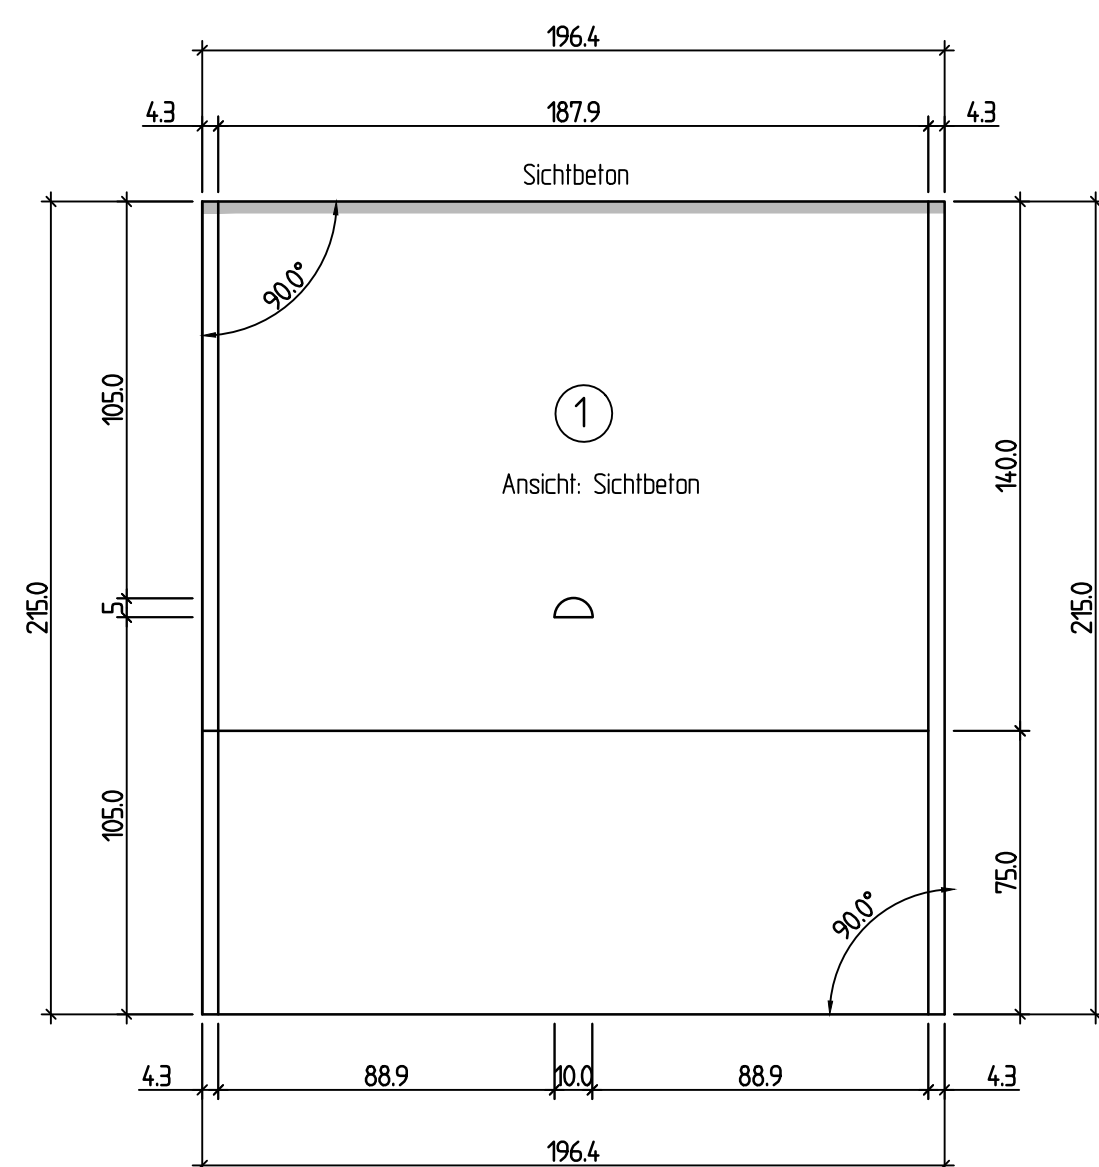


DRAUFSICHT M 120

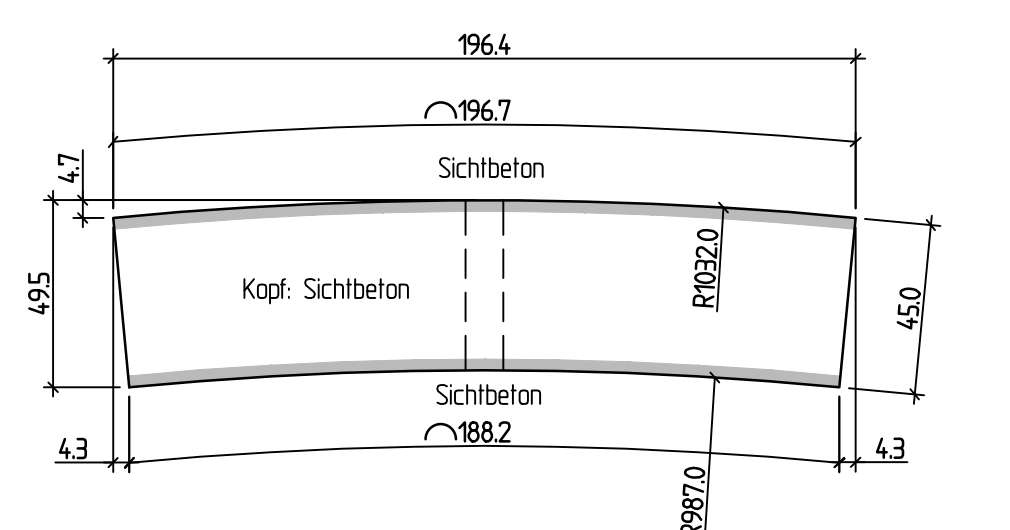

Querschnitt M 120

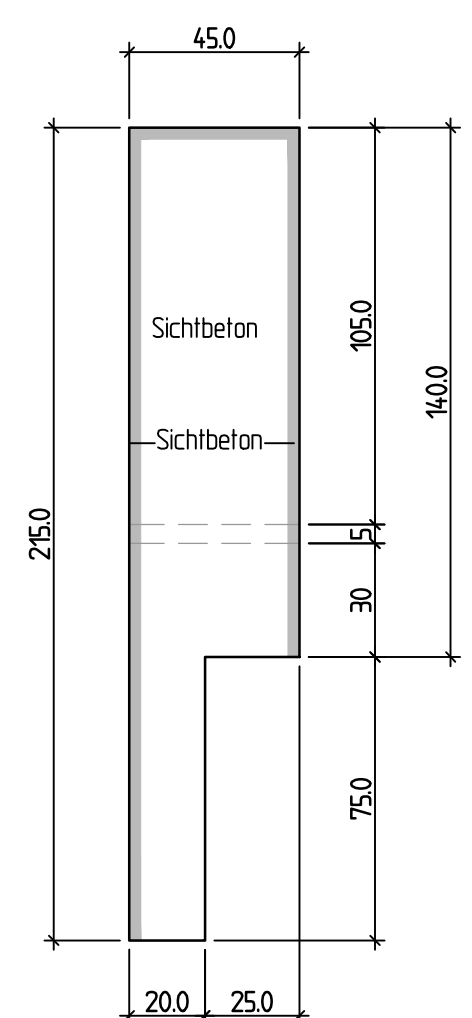

LAGEPLANAUSSCHNITT
H 1/0

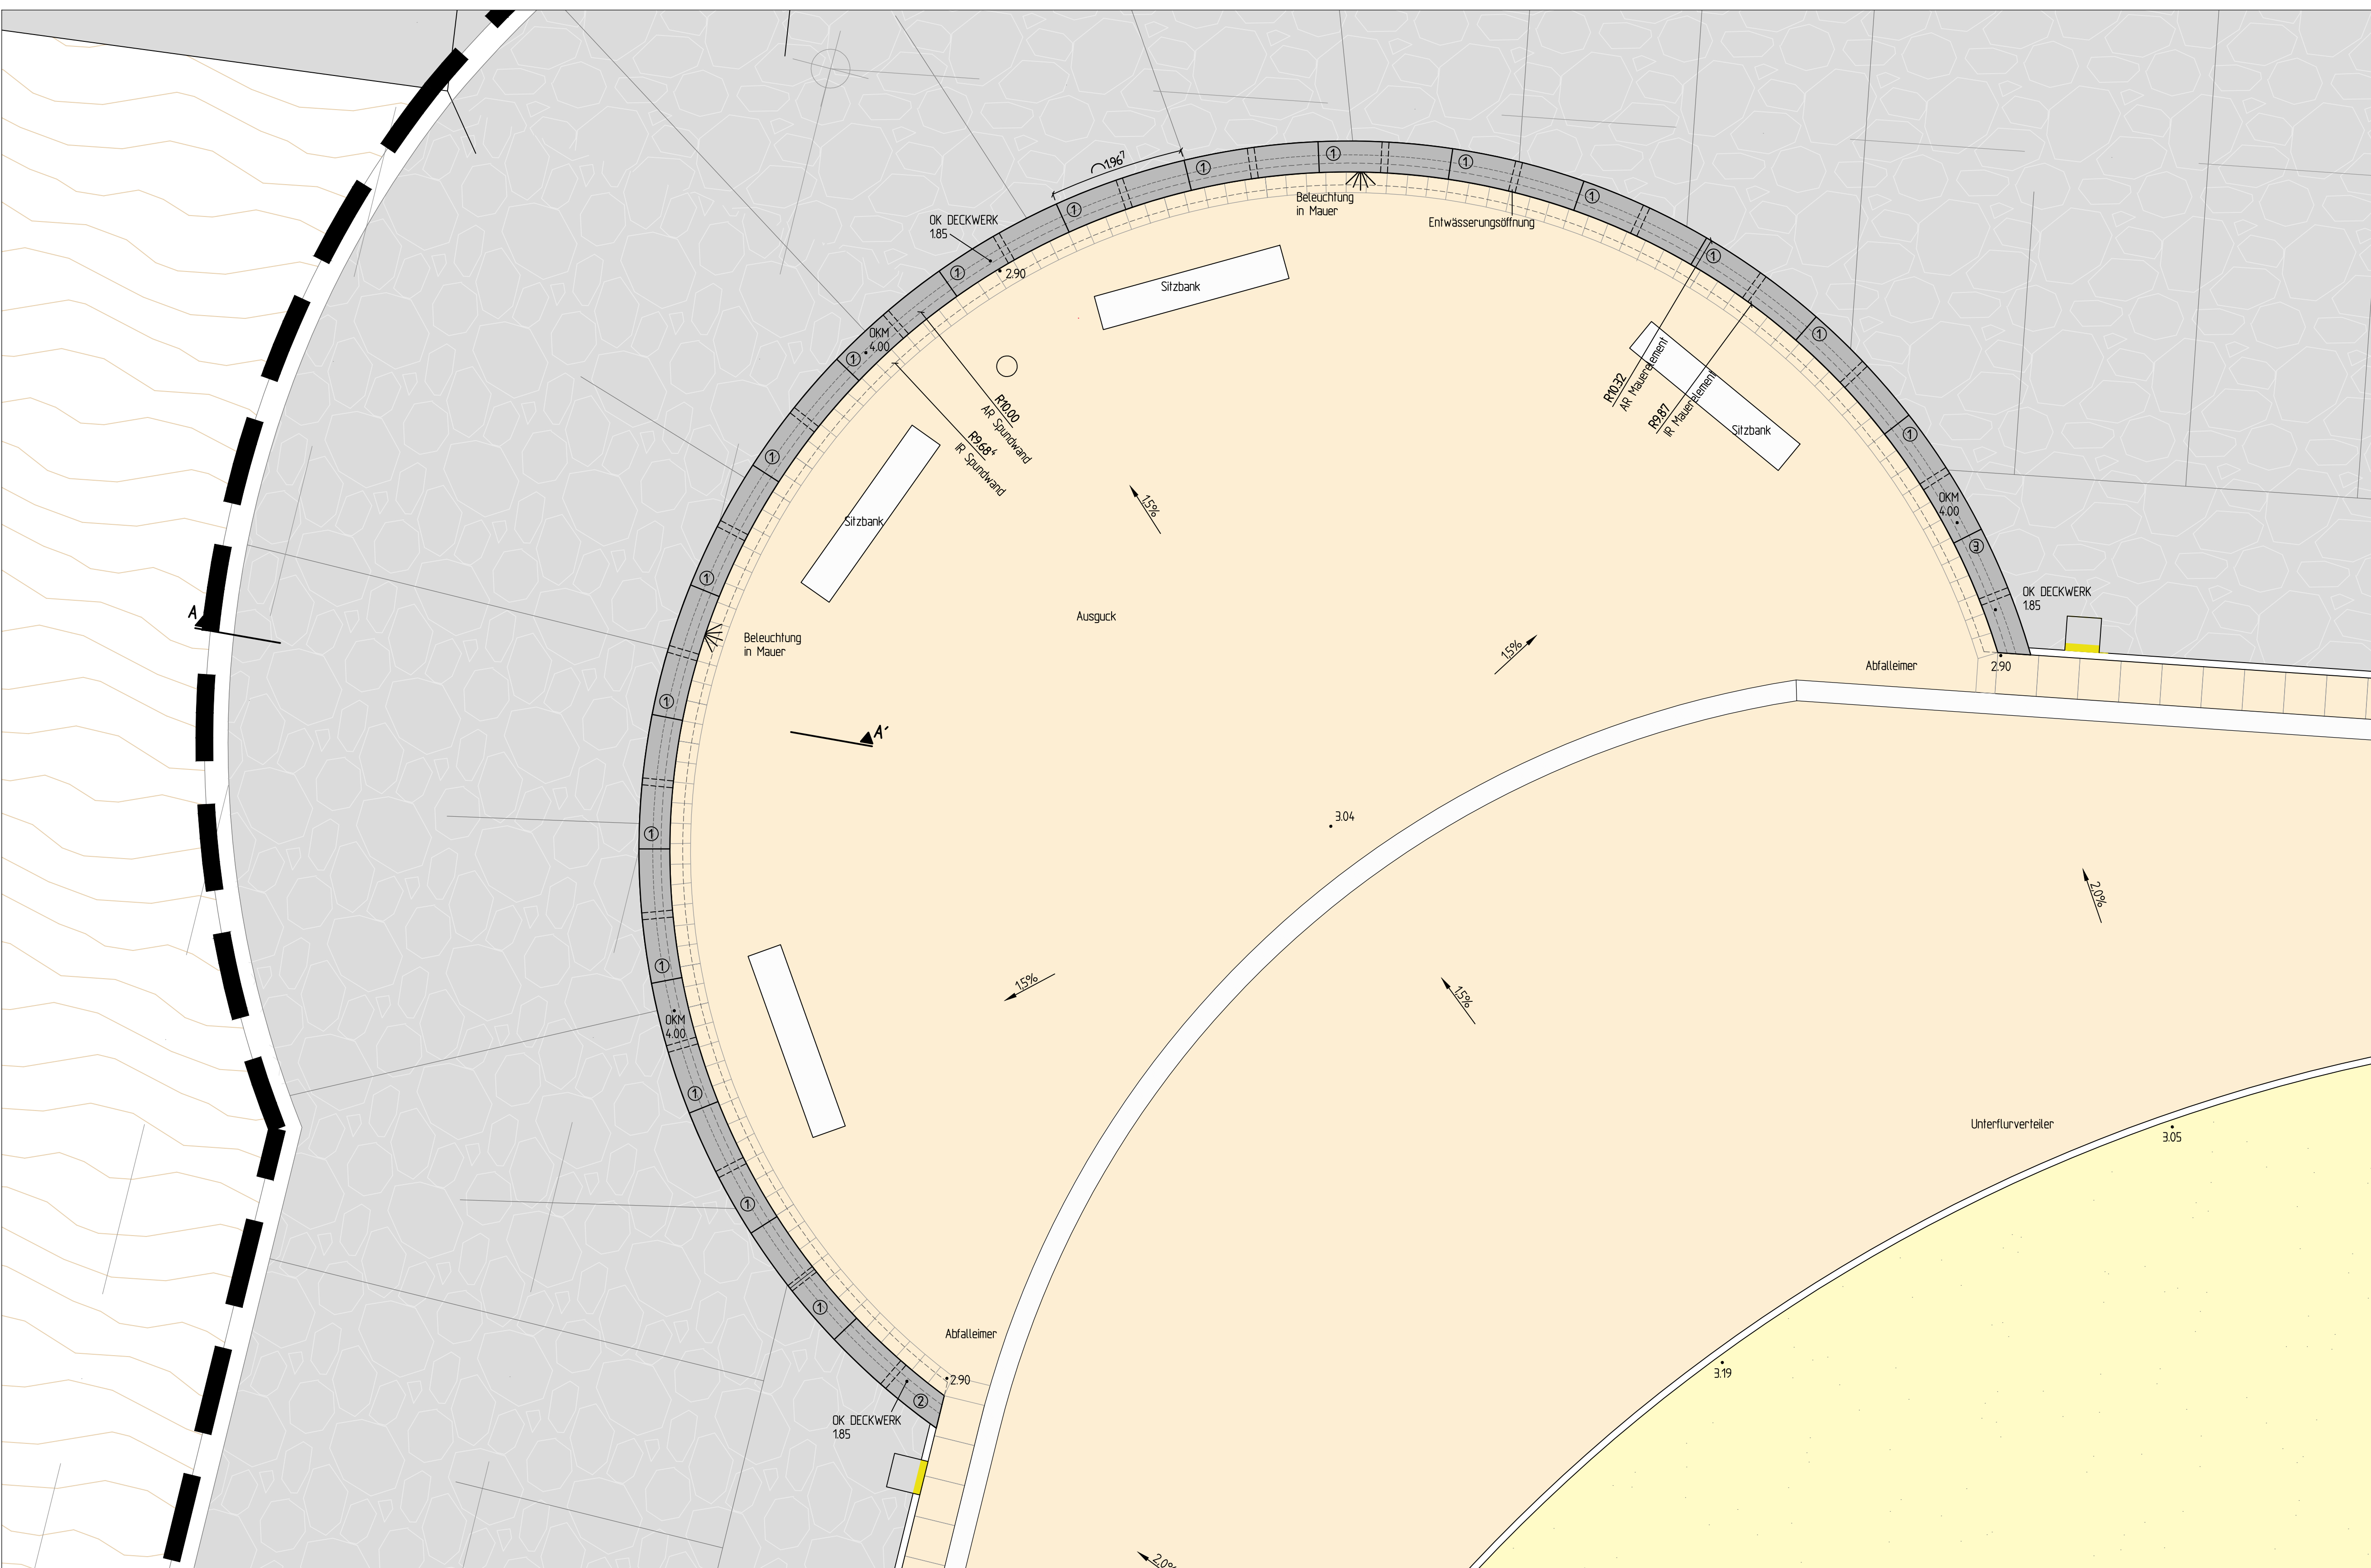

STÜCKLISTE MAUERELEMENTE

Pos	Länge	Breite	Höhe	Außenradius	Innenradius	Stück	Bemerkung
1	1,964m	0,497m	2,15m	r=10,32m	r=9,87m	18x	Mittelteil Sichtbeton Kopf, Vorder- u. Rückwand
2	1,964m	0,497m	2,15m	r=10,32m	r=9,87m	1x	Eckelement Sichtbeton Kopf, Vorder- u. Rückwand Seitenansicht Frontseite
3	1,964m	0,497m	2,15m	r=10,32m	r=9,87m	1x	Eckelement Sichtbeton Kopf, Vorder- u. Rückwand Seitenansicht Frontseite

Material Mauerelemente: aufgehellter Sichtbeton glatt, Farbe weiß-grau
Fugenbreite 10mm
Zugehöriger Lageplan WES-5-1-01 (Deckenhöheplan)
ALLE MASSE SIND EIGENVERANTWÖRTLICH VOR ORT ZU PRÜFEN!
BEI UNSTIMMKEITEN SIND DIE ZUSTÄNDIGE BAULEITUNG UND DER FACHPLANER ZU KONTAKTIEREN!

Hinweis:

Der Auftragnehmer hat die Ausführungsplanung zu prüfen und als Basis in eine zu erstellende Werkplanung aufzunehmen. Die Werkplanung ist dem Landschaftsarchitekten zur Prüfung und Freigabe vorzulegen. Nur freigezeichnete Pläne sind zur Ausführung zugelassen. Bei der Bauausführung sind die Planungen der Fachingenieure sowie die Angaben der Sonderfachleute zu beachten. Unstimmigkeiten zwischen den Plänen sind mit der Objektüberwachung zu klären. Angaben zu Installations- und Einbauebenen, die in die Stahlbetonkonstruktion einbetoniert werden, sowie Auflager- und Anschlussdetails sind den geprüften Plänen der beteiligten Fachplaner zu entnehmen.

D	KR	Bank
C	KR	Betriebsunterführer
B	FKA	Änderung Mauereinfuß
A	FKA	Deckenabkantung 1,4, Verlängerung Spundwand

Zust: DATUM: INHALT: FACHPLANER:

BAUVERHABEN: NATIONALPARKPROMENADE NATURERLEBNIS, DÜNELANDSCHAFT UND WATTENMEER

PLANNHALT: DETAIL - MAUER AUSGUCK

Nord 17088 LPH 5 1:50/20/10 FKA WES-5-2-21 D
PRD-NR.: PHASE: MASSTAB: GEZ: PLAN-NR.: INDEX:



BAUHERR: Wirtschaftsbetriebe der Stadt Norden GmbH
Friedstraße 10 26104 Norden
Tel: +49 431 526-100 Fax: +49 431 526-100

PLANVERFASSER: WES GmbH Landschaftsarchitektur
Jens-Müller-Str. 21 22603 Lüneburg
Tel: +49 431 2793-10 Fax: +49 431 2793-10
www.wes-lu.de

FACHPLANER: WES GmbH Landschaftsarchitektur
Jens-Müller-Str. 21 22603 Lüneburg
Tel: +49 431 2793-10 Fax: +49 431 2793-10
www.wes-lu.de

PLANVERFASSER: WES GmbH Landschaftsarchitektur
FREIGABE PLANVERFASSER: WES GmbH Landschaftsarchitektur
FREIGABE BAUHERR: Wirtschaftsbetriebe der Stadt Norden GmbH